

森のホール21 大ホール楽屋図

(縮尺約1/200)

各室共通設備

- ・モニター
- ・時計
- ・インターホン
(楽屋受付直通・9はなし)
- ・内線電話
- ・机
- ・椅子
- ・コートハンガー

楽屋1(シャワー、トイレ付き)

楽屋2(和室)

凡例

1~9 楽屋



女性用トイレ



男性用トイレ



消火器



シャワー室



自動販売機



コインロッカー



消火栓




鏡




洗面台




給湯室

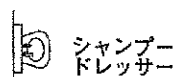


シャンプー

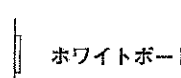

ホワイトボード

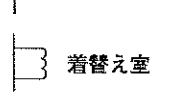


着替え室

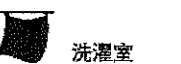


洗濯室


2F

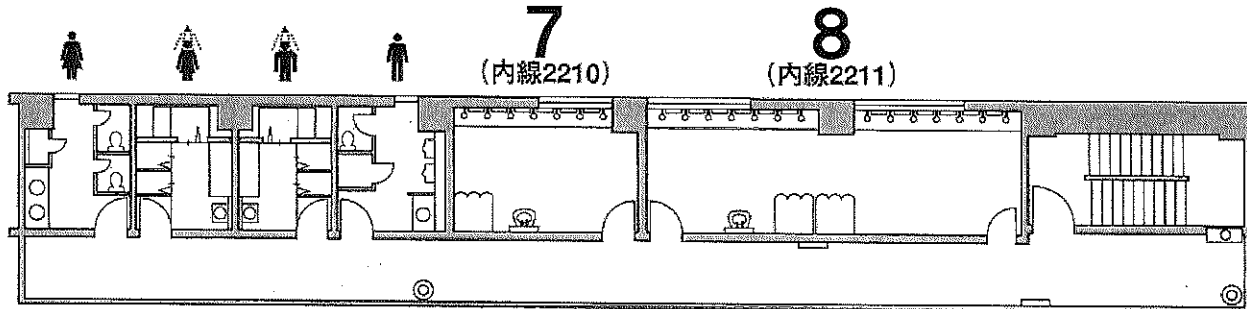

1F

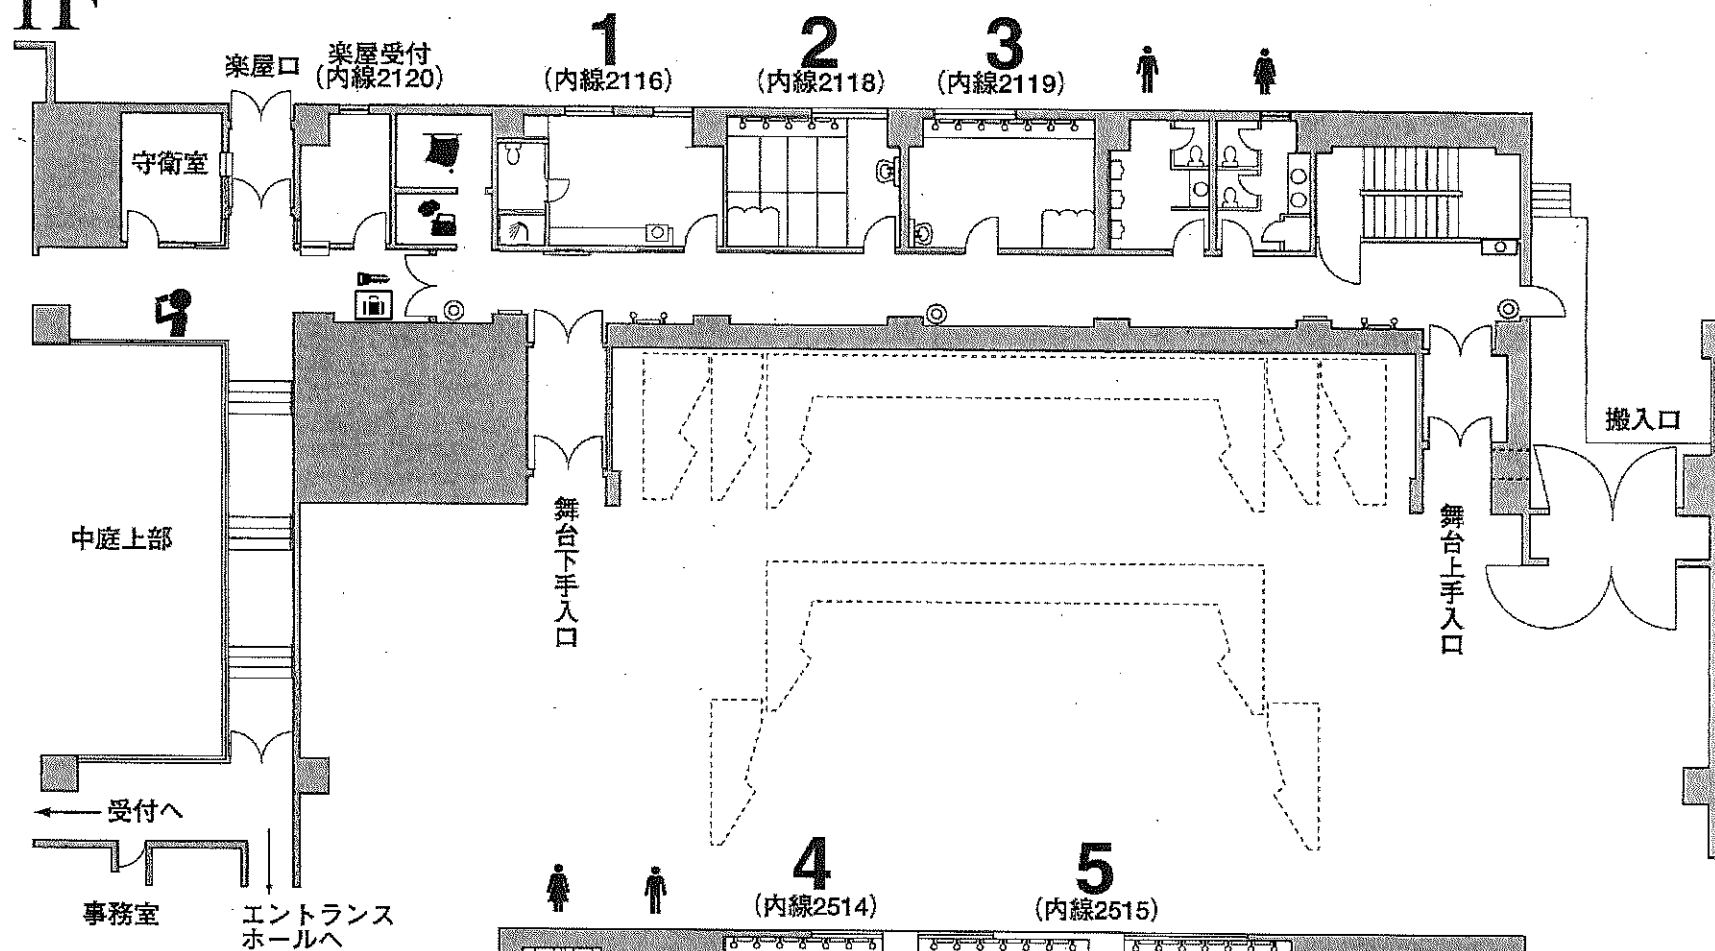

MB1F

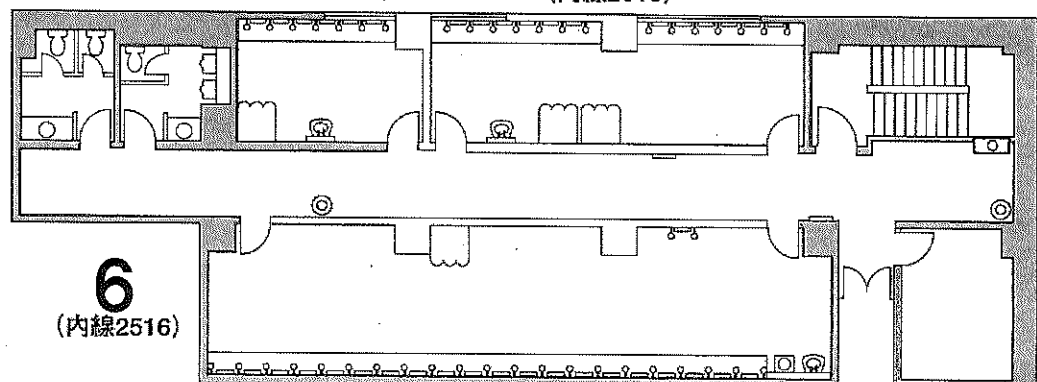

楽屋控室1
(内線2518)

楽屋控室2
(内線2519)

オーケストラ
ピットへ

楽屋割り

楽屋受付	
1	
2	
3	
4	
5	
6	

7	
8	
9	
控室1	
控室2	