


松戸市民劇場舞台平面図

mm 1/100 (A4) PAC.2008/06/06

仕込み	時 分 ~	
開 場		
開 演		
終 演		

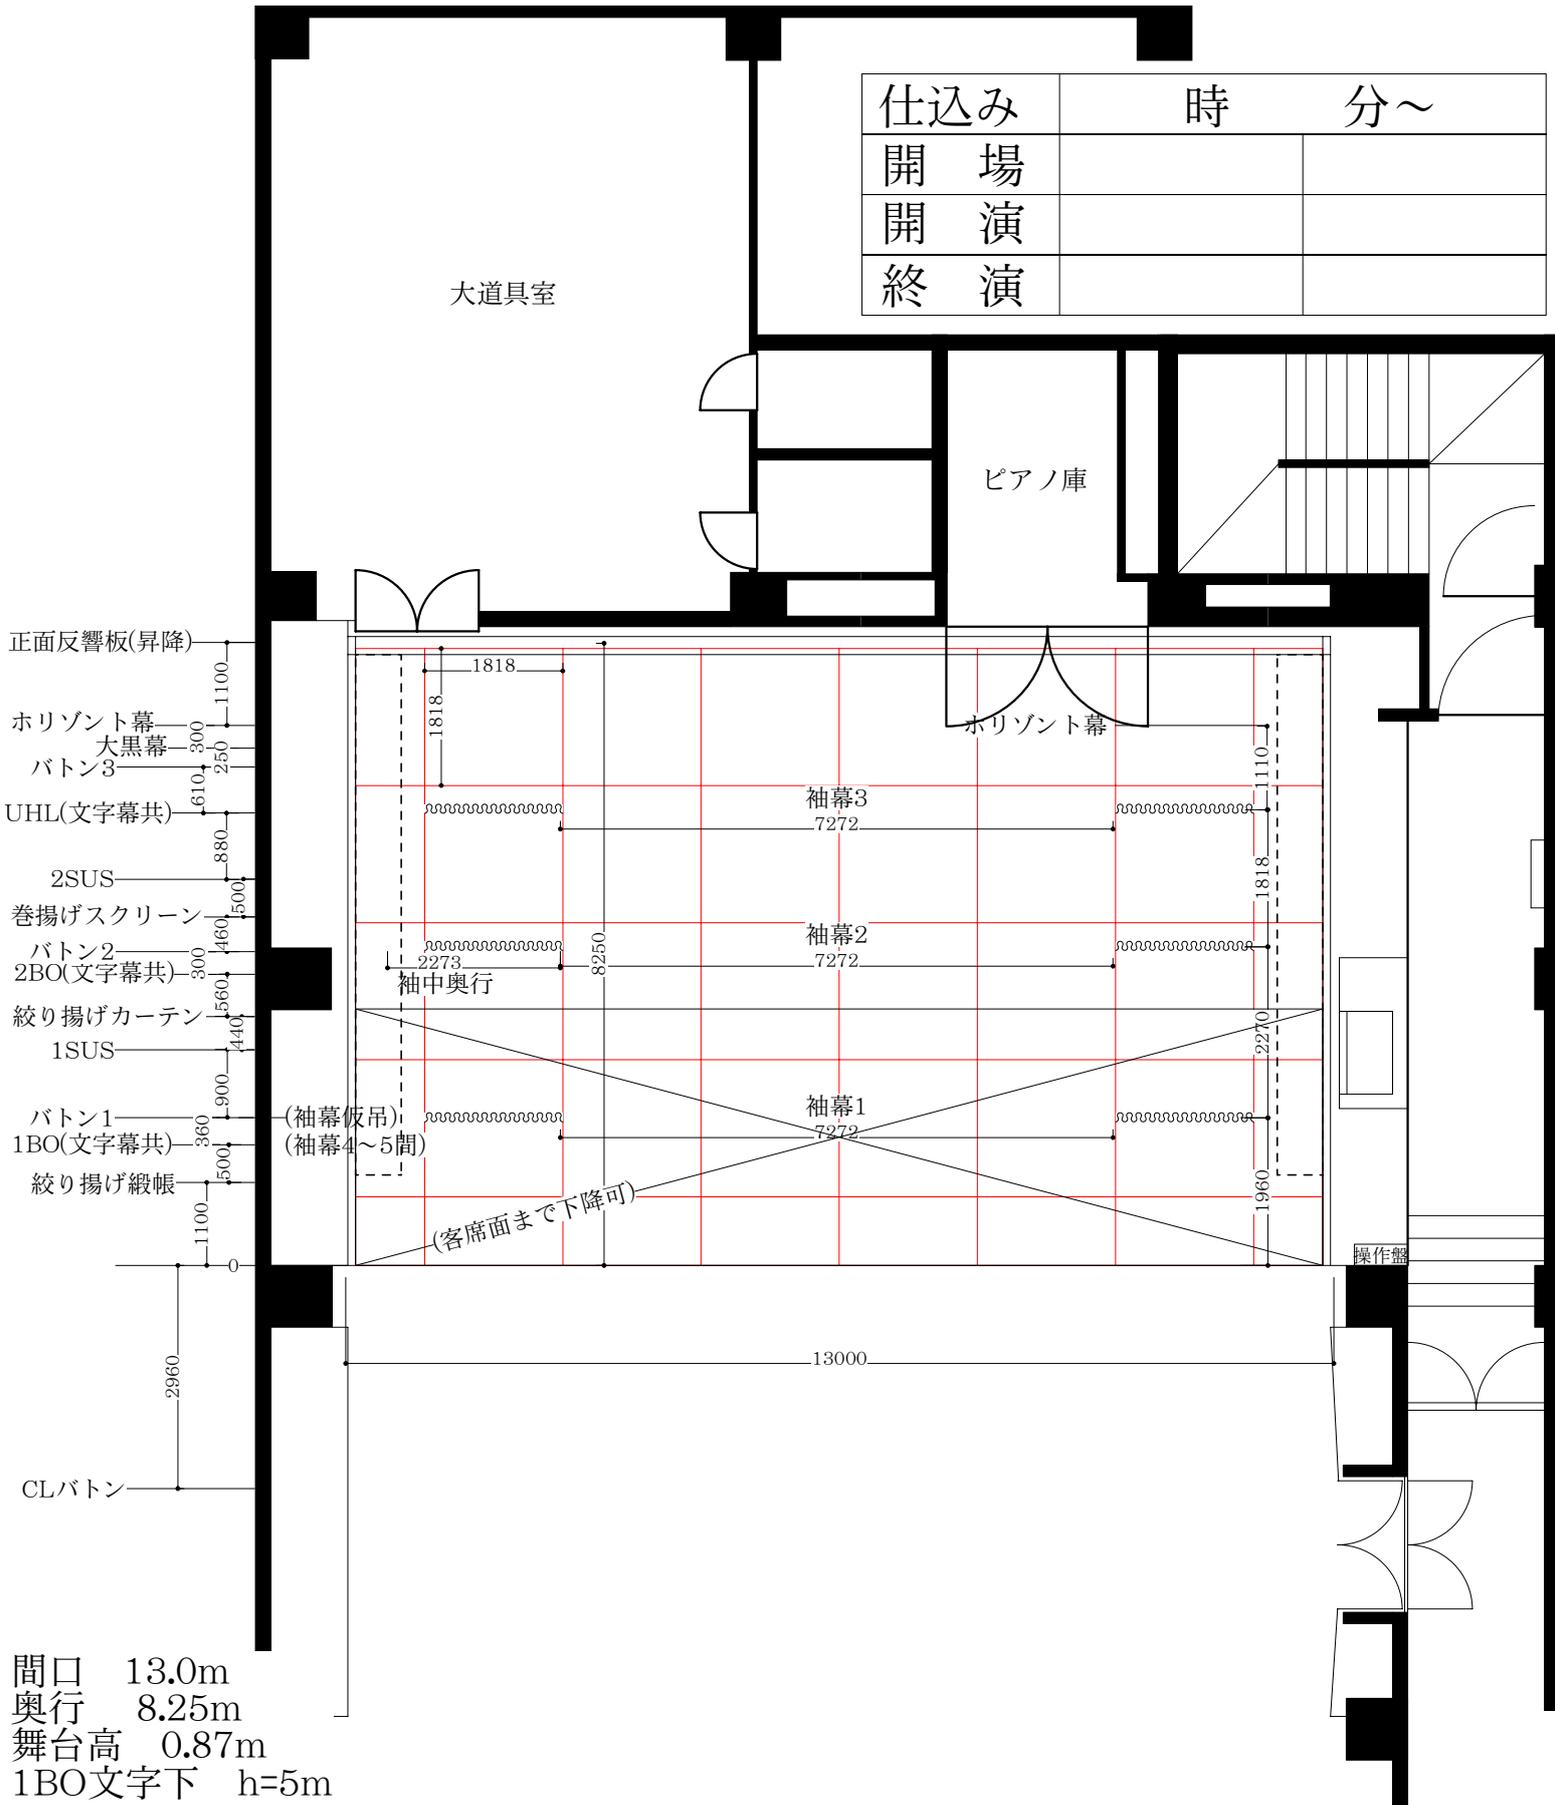

公演日 年 月 日

公演名